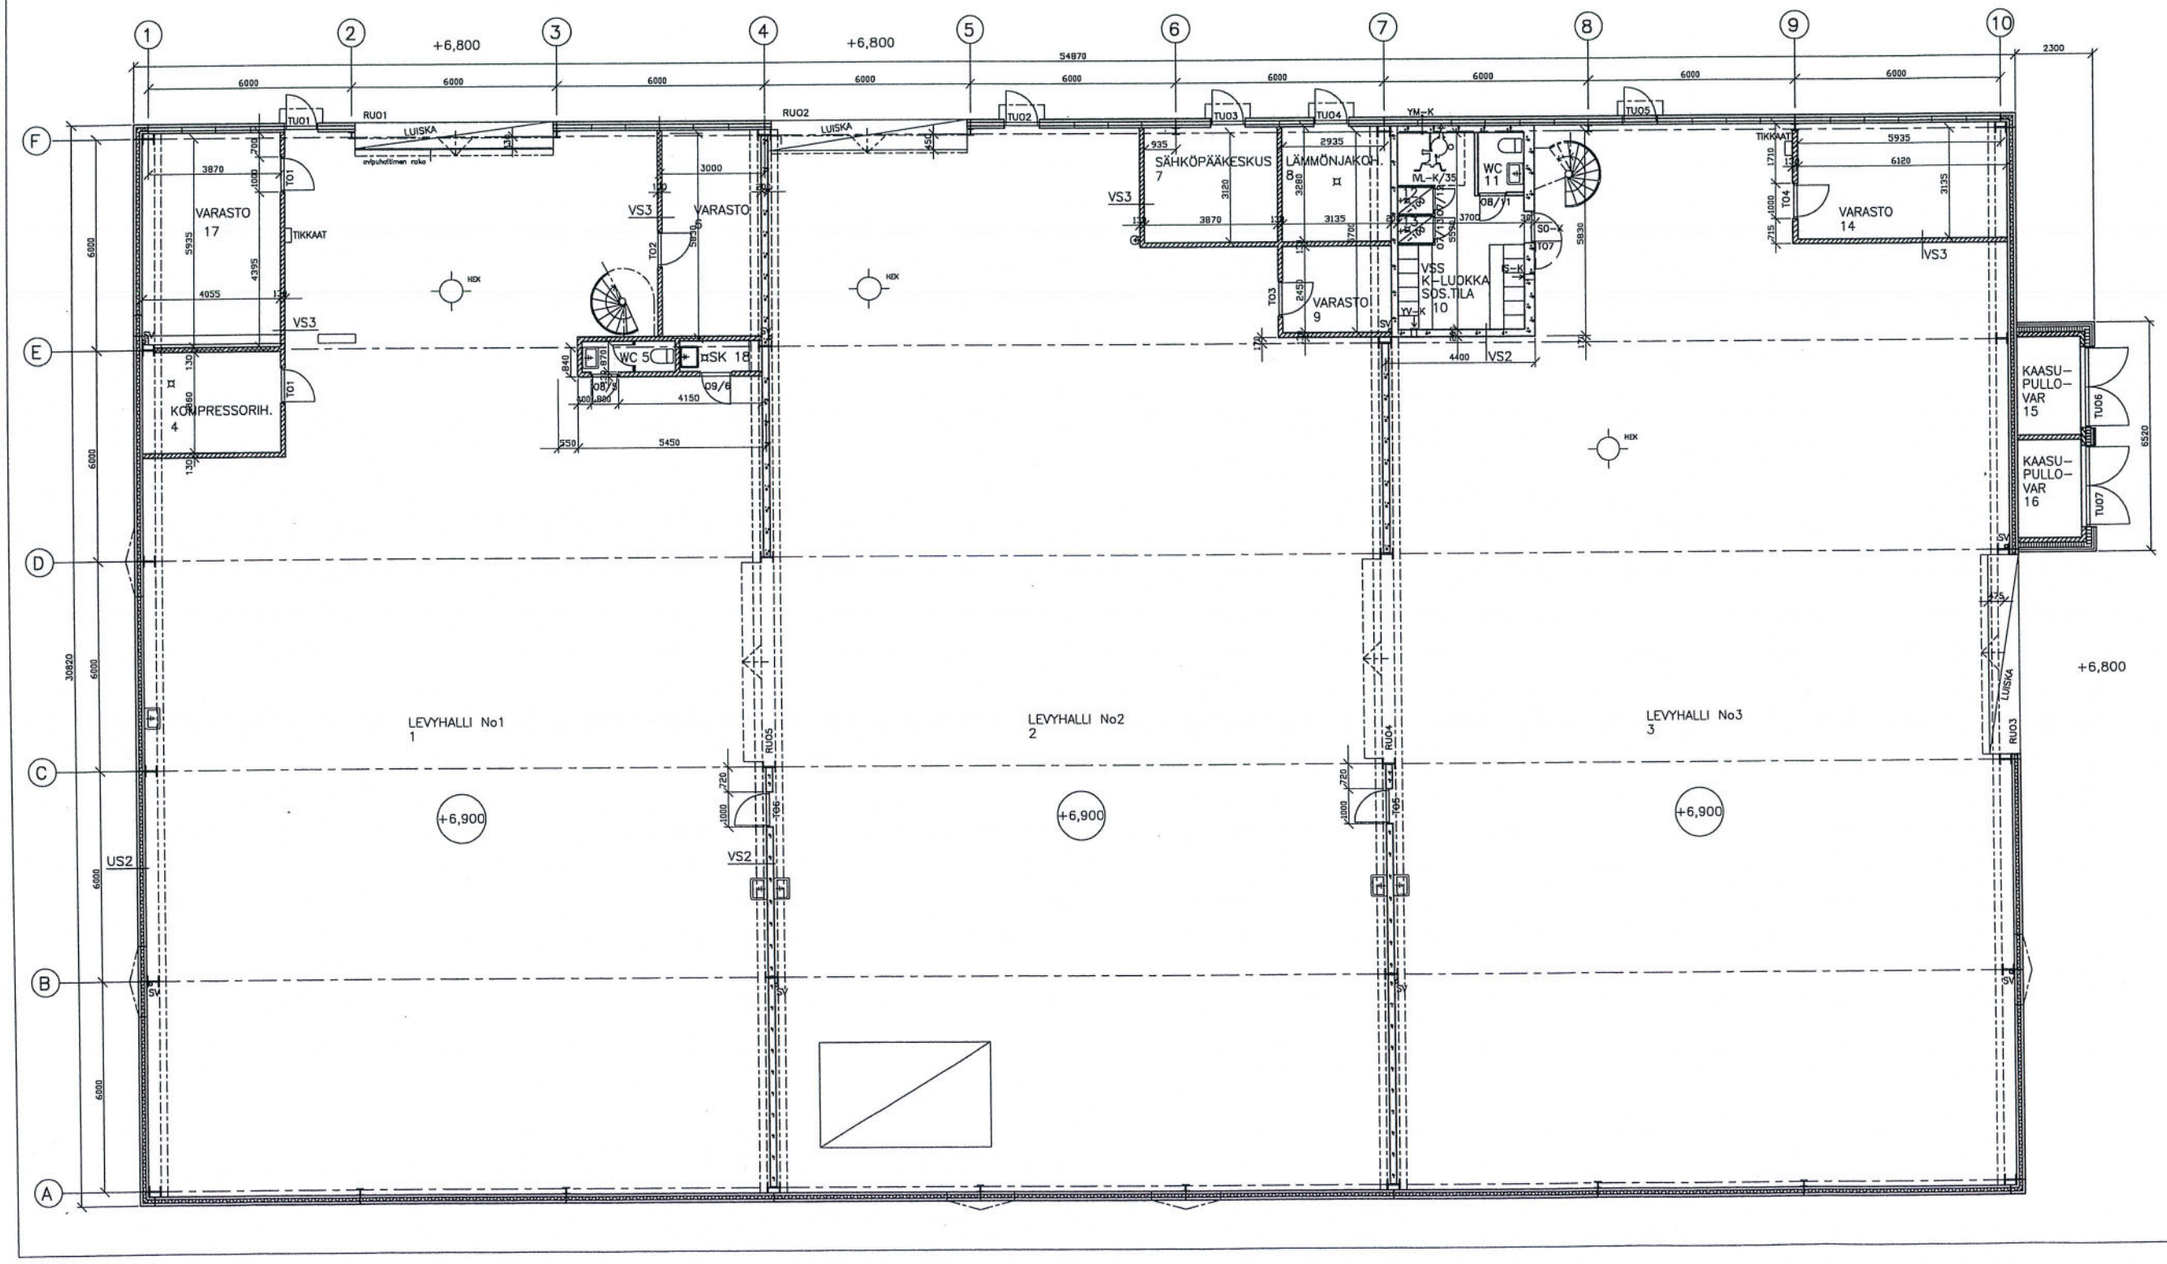

US1 LÄMMÖNJÄÄPÄISYKERROIN 0.47 W/m²K
- PINTAVERKOUS TAI -KÄSITTELY RAK.SEL. MUKAAN
- SIPOREX-ELEMENTTI 250mm, KUIVATIHEYS 450 kg/m³, VAAKASAUMOKSSA KESTOELASTINEN SOLUNUOVMAURA
- PINTAVERKOUS TAI -KÄSITTELY RAK.SEL. MUKAAN

US2 LÄMMÖNJÄÄPÄISYKERROIN 0.35 W/m²K
- PINTAMATERAALI JA -KÄSITTELY RAK.SEL. MUKAAN
- ULKONUORI TERÄSBETONI RAK.SUUN. MUKAAN 70mm
- LÄMMÖNERISTE MINVILLA 02.005 100mm
- SISÄKUORI TERÄSBETONI 80mm
- PINTAMATERAALI JA -KÄSITTELY HUONESEL. MUKAAN

VS1
- PINTAKÄSITTELY RAK.SEL. MUKAAN
- SIPOREX-ELEMENTTI 200mm
- PINTAKÄSITTELY RAK.SEL. MUKAAN

VS2
- PINTAKÄSITTELY RAK.SEL. MUKAAN
- TERÄSBETONI 200-300mm
- PINTAKÄSITTELY RAK.SEL. MUKAAN

VS3
- PINTAKÄSITTELY HUONESEL. MUKAAN
- KANI-RILI 130mm
- PINTAKÄSITTELY HUONESEL. MUKAAN

VS4 - PAROC-VAKIOELEMENTTI 100mm

YP1 LÄMMÖNJÄÄPÄISYKERROIN 0.35 W/m²K
- SUOJAKIVEYS
- VEDENERISTE, KUMIBITUUMIKERMIT, LUOKKA C
- LÄMMÖNERISTE XPS, 50mm
- LÄMMÖNERISTE ARL 100mm
- HÖYRYNSULKU, POLYETEENIKALVO, SAUMAT LIMEIN 200mm, SAUMOISSA TEPPAUS
- KANTAVA TERÄSPOHJALEVY 120mm, RAK.PIIR. MUKAAN

AP1 LEVYHALLIT:
- PINTAMATERAALI JA -KÄSITTELY HUONESEL. MUKAAN
- KANTAVA RAKENNE, PAKKALLA VALETTU TERÄSBETONILAATTA 260mm RAK.PIIR. MUKAAN, A-30-2
- SUOJATIIVAKAUSA, KÄYTTÖLUOKKA I
- KONEELLISESTI TIIVISTETTY SALAOJITUSSORA, ≥200mm
- PERUSMAA / TÄYTÖ, KALLISTUS SALAOJIIN 1:100

AP2 TIISTÖ- JA SOSTRAT
LÄMMÖNJÄÄPÄISYKERROIN 0.32 W/m²K, ULOMPI REUNA-ALUE 0..1
LÄMMÖNJÄÄPÄISYKERROIN 0.18 W/m²K, SISEMPI REUNA-ALUE
- PINTAMATERAALI JA -KÄSITTELY HUONESEL. MUKAAN
- TASOITE 5mm
- KANTAVA RAKENNE, PAKKALLA VALETTU TERÄSBETONILAATTA 260mm RAK.PIIR. MUKAAN, VARTUNTAHARJAUS
- SITKEÄ SUOJAPAPERI
- LÄMMÖNERISTE, SOLUPOLYSTYREENI 70mm (TIHEYS > 20kg/m³)
- KONEELLISESTI TIIVISTETTY SALAOJITUSSORA, ≥200mm
- SUOJATIIVAKAUSA, KÄYTTÖLUOKKA II
- PERUSMAA / TÄYTÖ, KALLISTUS SALAOJIIN 1:100

VP1
- PINTAMATERAALI JA -KÄSITTELY HUONESEL. MUKAAN
- TERÄSBETONILAATTA 160mm
- PINTAMATERAALI JA -KÄSITTELY HUONESEL. MUKAAN

VP2
- PINTAMATERAALI JA -KÄSITTELY HUONESEL. MUKAAN
- TERÄSBETONILAATTA 300mm
- PINTAMATERAALI JA -KÄSITTELY HUONESEL. MUKAAN

VP3
- MUOVIPINNOITETTU TERÄSKUTILEVY
- VUORIVILLAERISTE 100mm
- MUOVIPINNOITETTU TERÄSKUTILEVY

RAKENNUS ON VARUSTETTU KONEELLISELLA ILMANVAIHDOLLA

Kohde: PAKANKIE 71	Laatija: 1
Kohteen nimi: UUDISRAKENNUS	Piirustuksen nimi: TYÖPIRUSTUS
Rakennuspaikan osoite: KONEPAJA CEIKO OY 2.RAK.VAIHE/LEVYHALLI VUOKSENNISKANKATU TURKU	Piirustuksen sisältö: POHJA 1. KERROS
Päiväys: 06.06.94	Mittakaava: ARK
Piir.: CAD	Piirustusnro: 29
Muutospäivämäärä:	Muutosnro:
Allekirjoitus:	